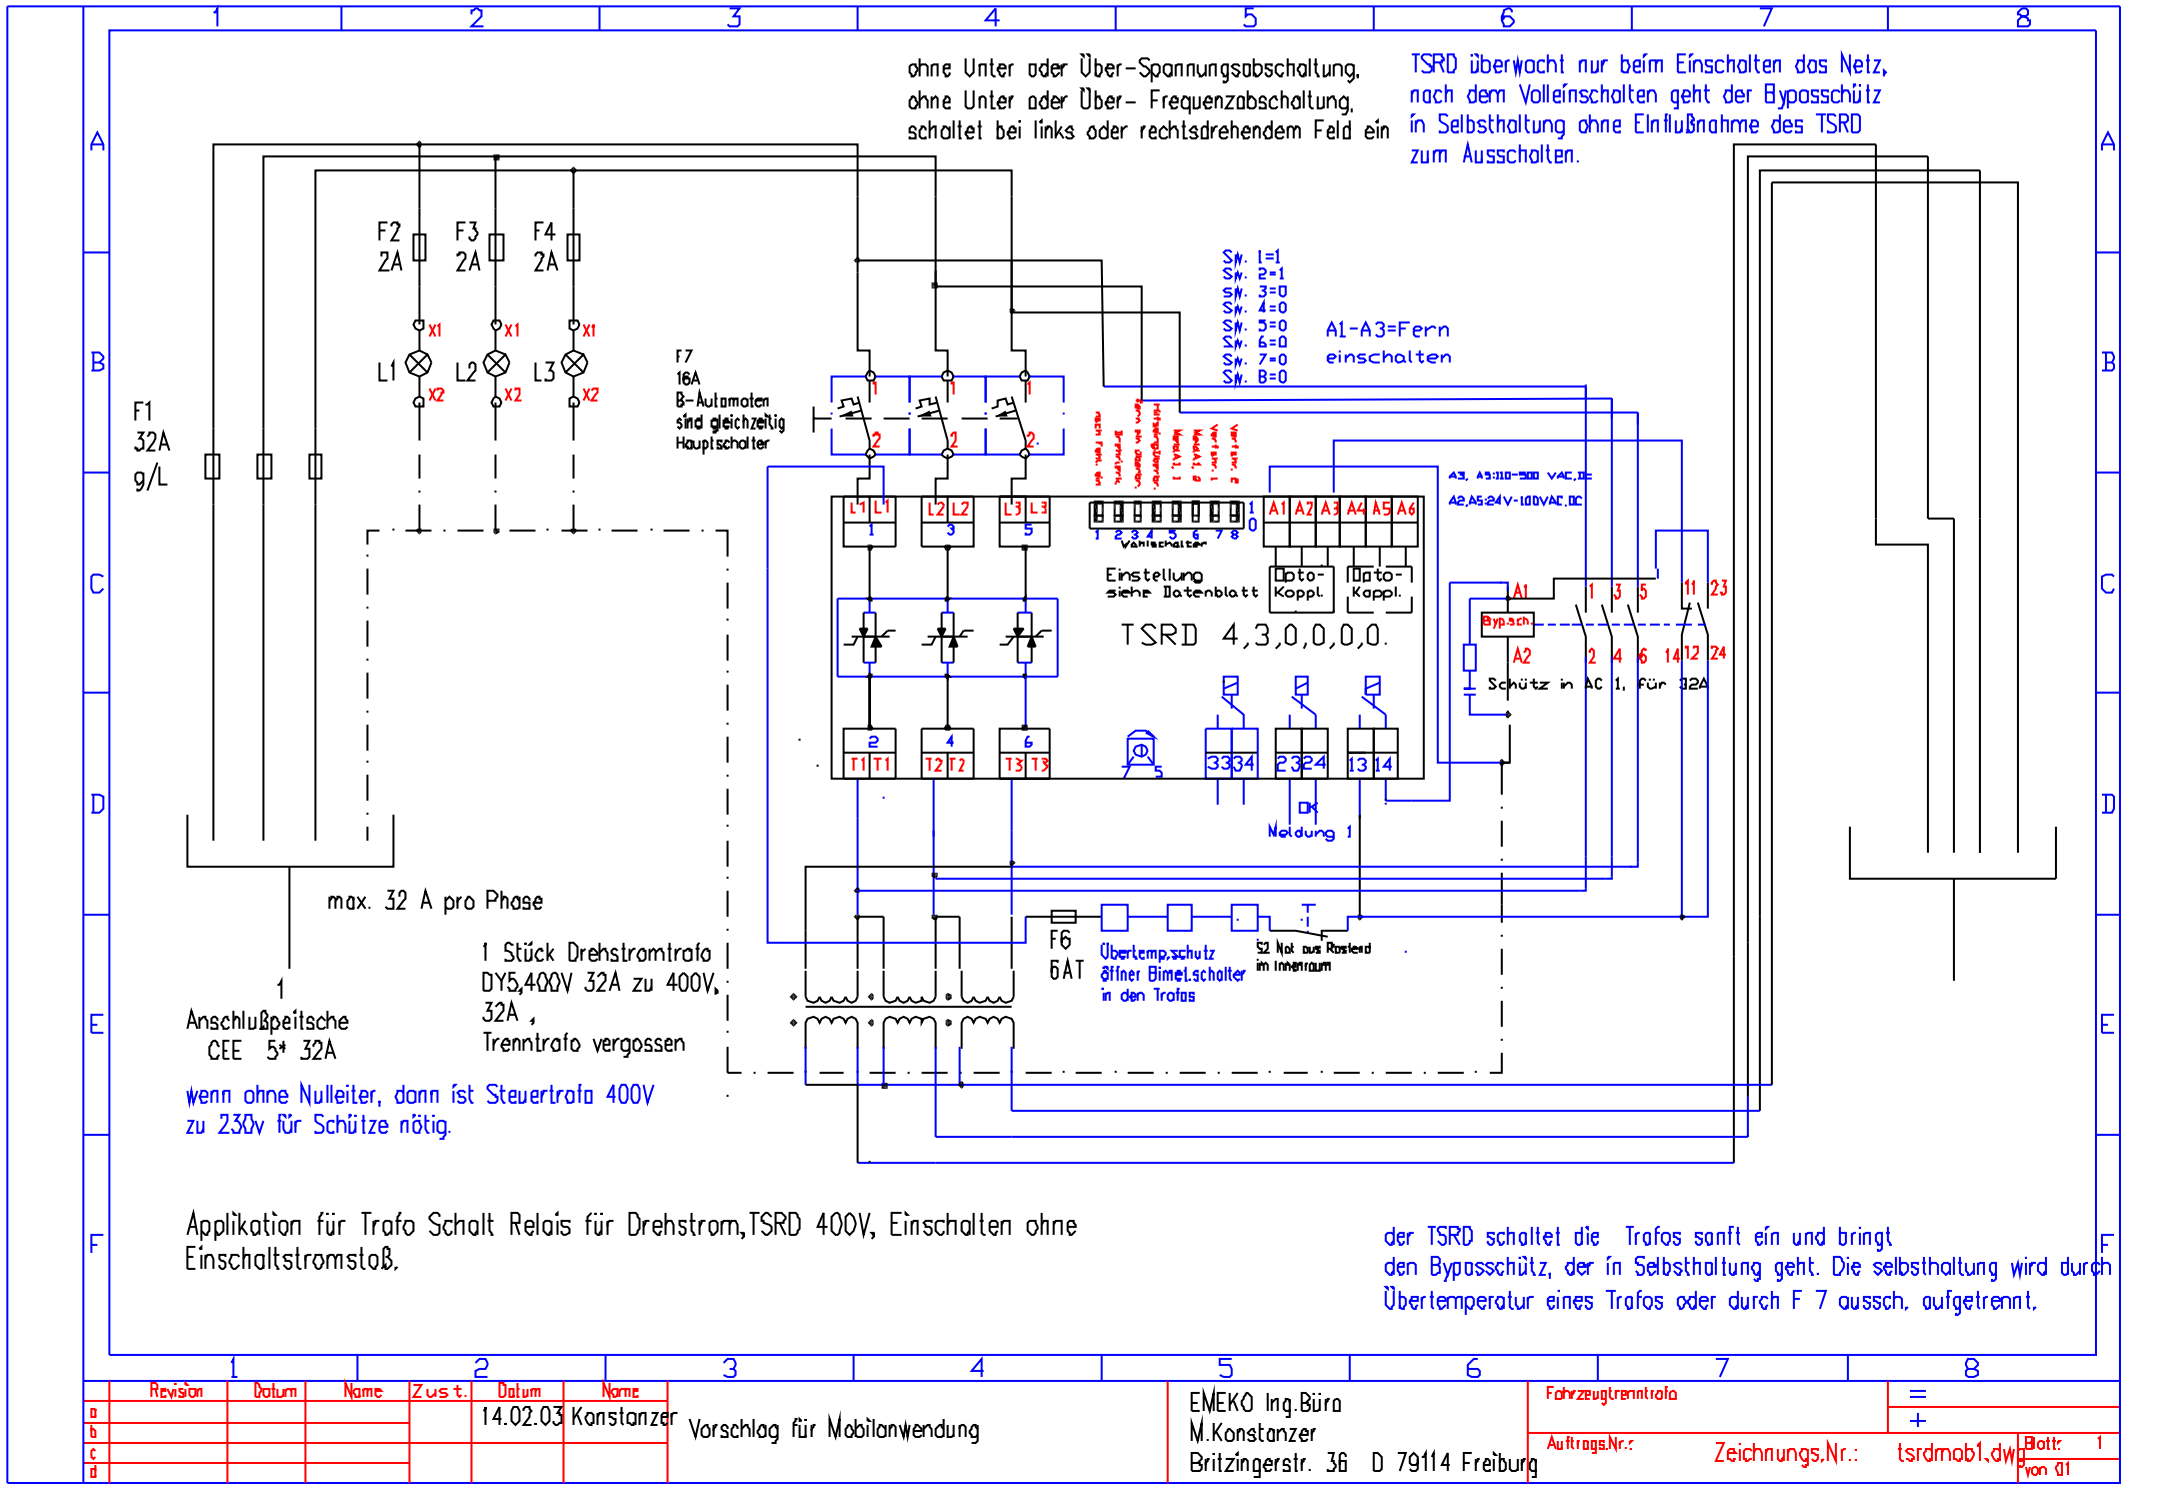

Revision	Datum	Name	Zust.	Datum	Name
a					
b					
c				14.02.03	Konstanzer
d					

Vorschlag für Mobilanwendung

EMEKO Ing.Büro
M.Konstanzer
Britzingerstr. 36 D 79114 Freiburg

Fahrzeugtrenntrafo

Auftrags.Nr.: Zeichnungs.Nr.: tsrdmob1.dwg Blatt: 1 von 01