


Null

230V

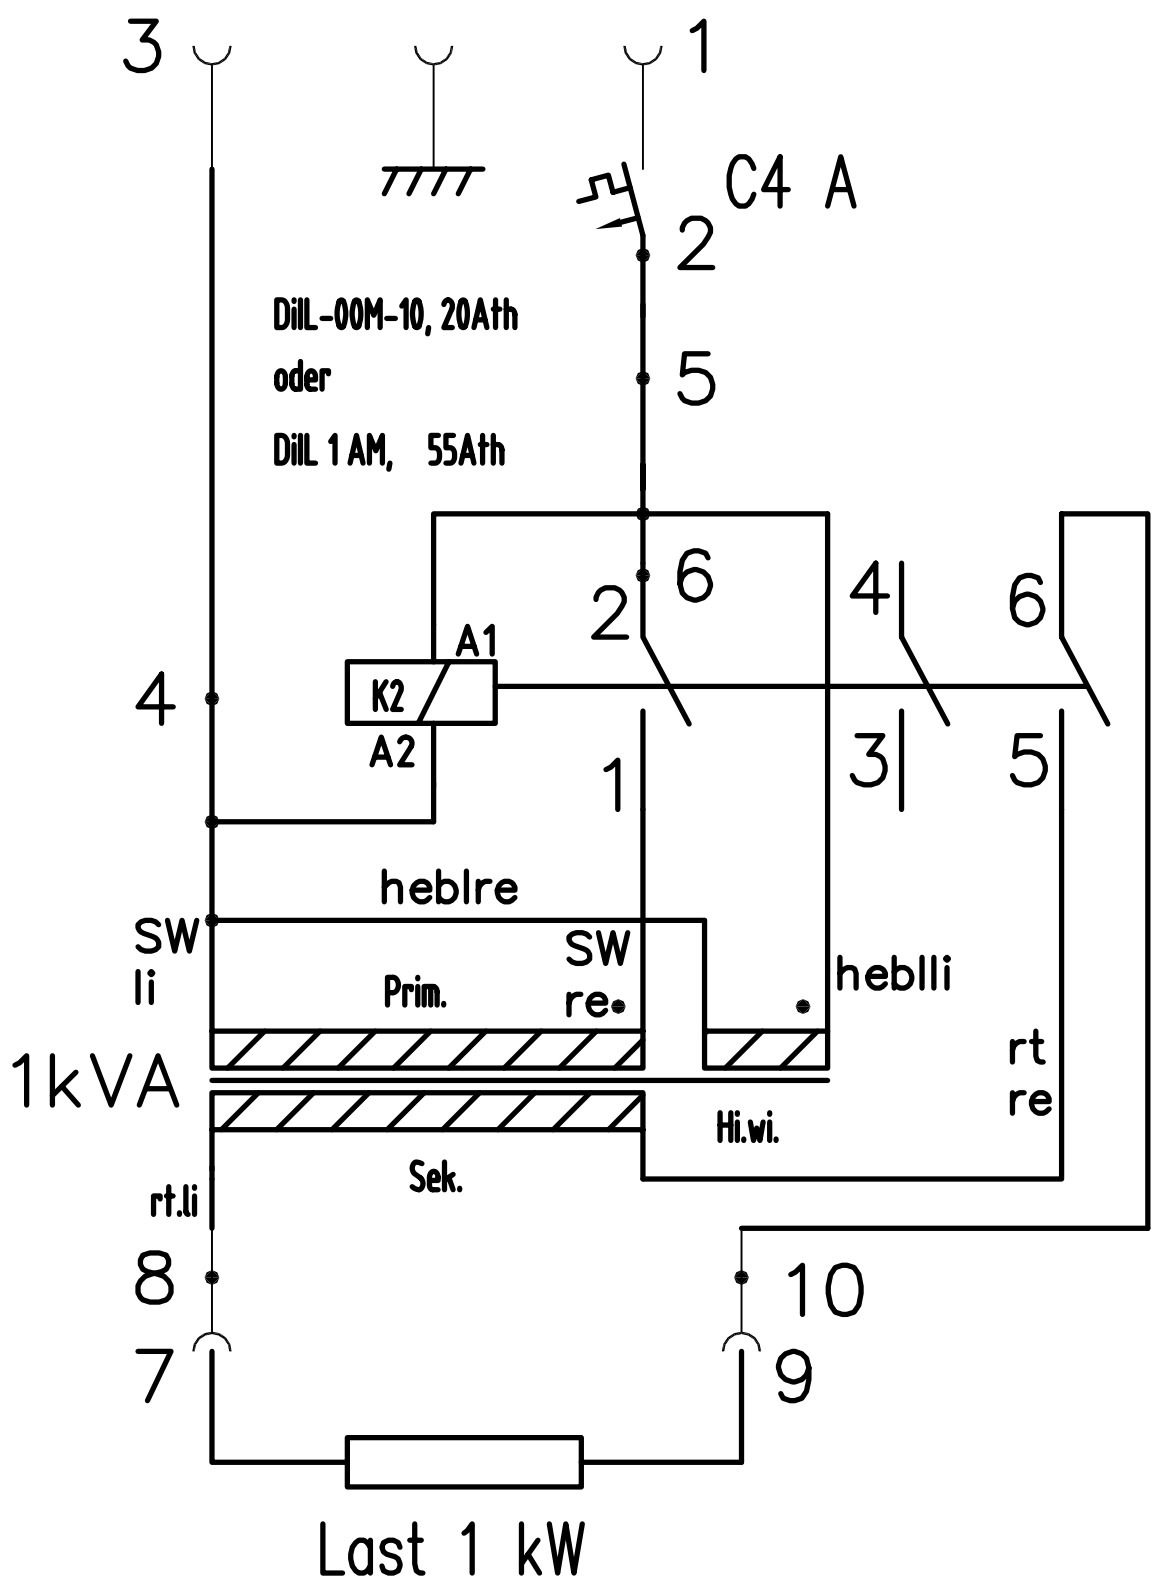

trenntrafo-hiwi-1kva-1sch-a-netz.dwg
 EMEKO, 18.11.2014