


Weiche von oben gesehen,
Kabelanschlüsse an den Stegen der Backenschienen

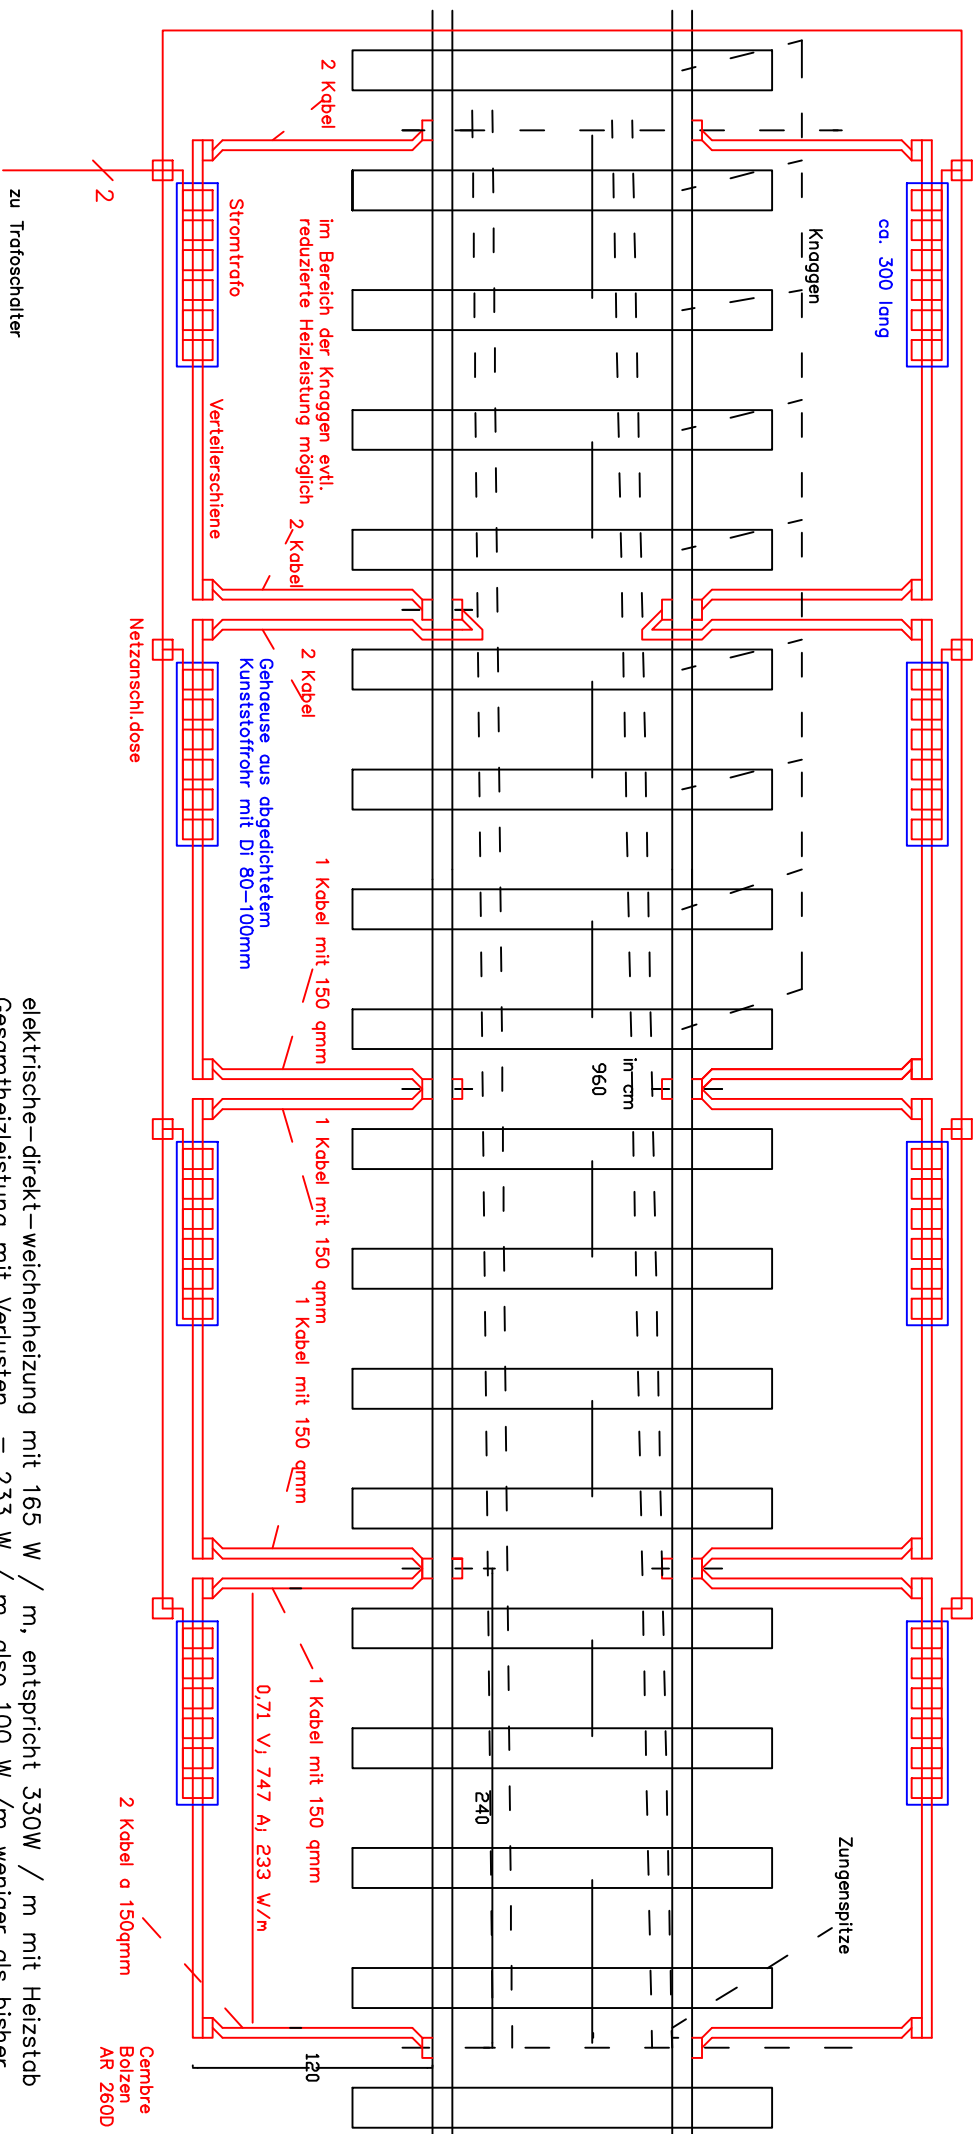

ein Abschnittstrifo besteht
aus 6-7 einzelnen kleinen Ringkerntrifos
weiche auf den Cu Sammler gesteckt werden,
jeder Trifo speist nur eine Sekundärwindung.

elektrische-direkt-weichenheizung mit 165 W / m, entspricht 330W / m mit Heizstab
Gesamtheizleistung mit Verlusten = 233 W / m, also 100 W /m weniger als bisher.

EMEKO Ing.Büro Freiburg 25.02.02

DWHz21.dwg