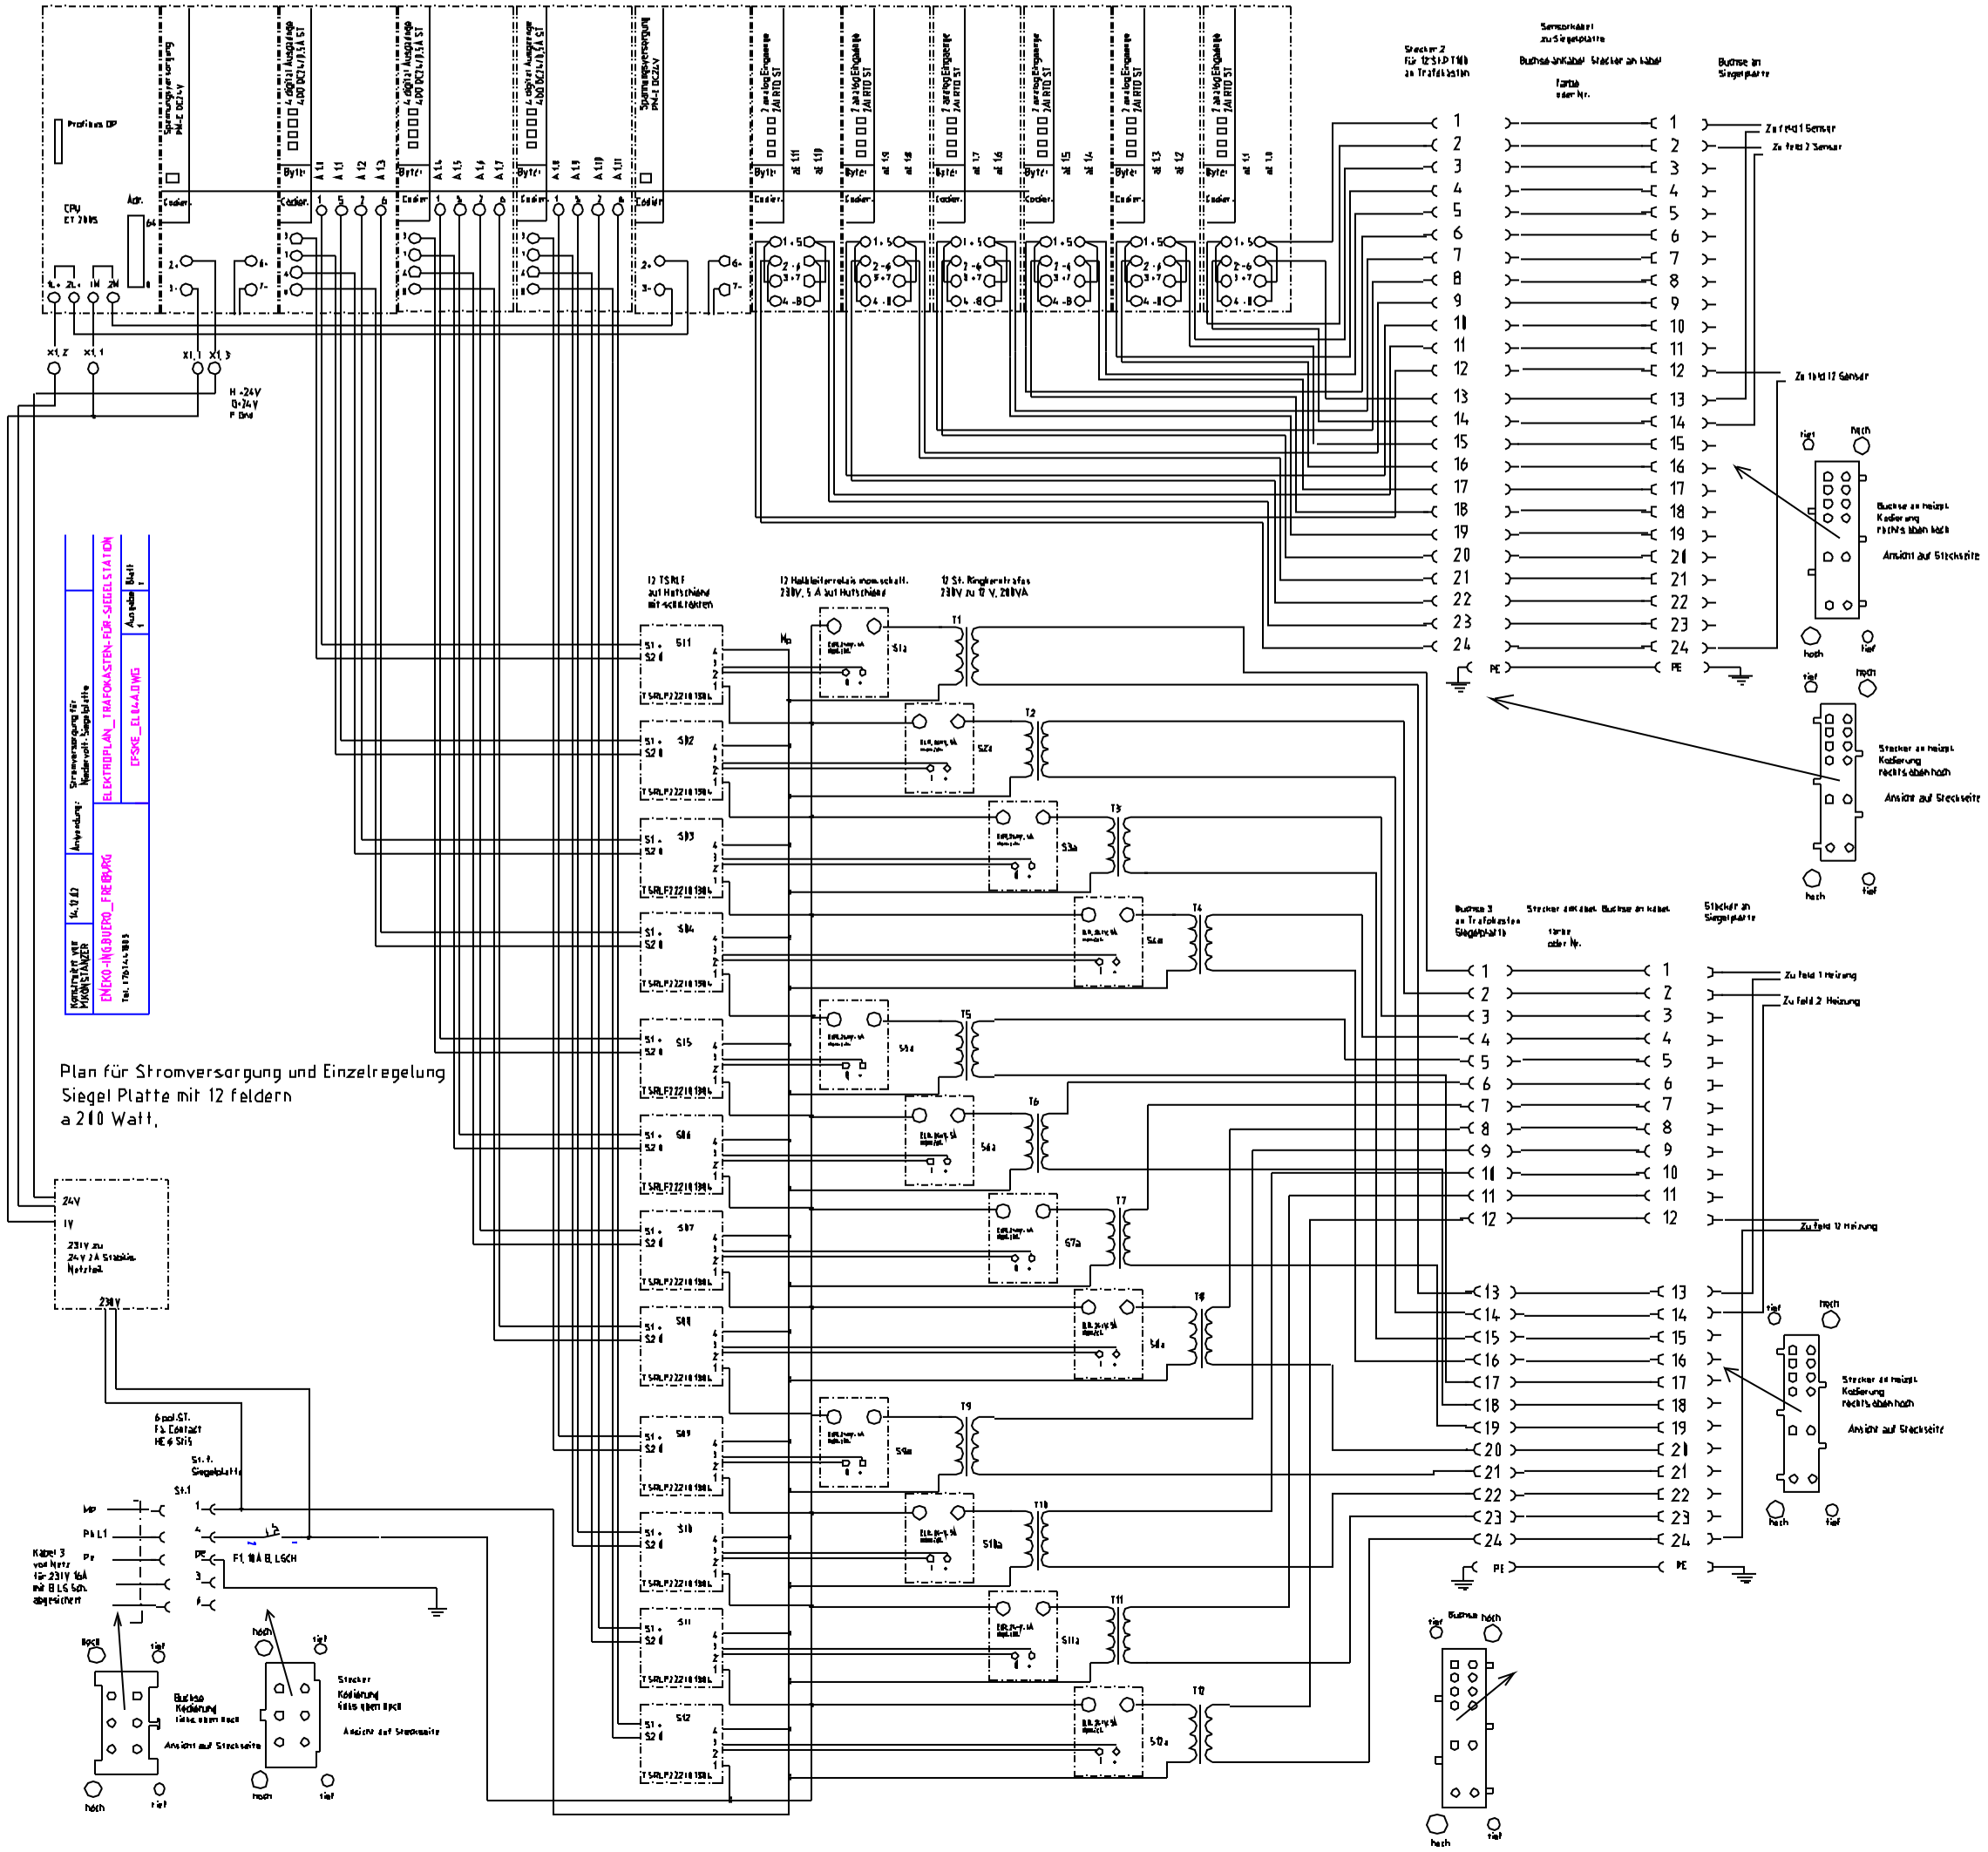
Plan für Stromversorgung und Einzelregelung
Siegel Platte mit 12 feldern
a 200 Watt,
ELEKTROPLAN_TRAFOKASTEN-FÜR-SIEGELSTATION
EPGRE_DLE4.4.DWG
Stecker 2 für 12 STIFTE an Trafokasten
Buchse 3 an Trafokasten Siegelplatte
Zu feld 1 Sensor
Zu feld 2 Sensor
Zu feld 12 Sensor
Zu feld 1 Heizung
Zu feld 2 Heizung
Zu feld 12 Heizung
Ansicht auf Steckseite
24V
1V
230V
6 pol.ST.
F1, 16A B LSCH
Kabel 3 von Netz 1P-230V 16A mit B LS Sch. abgesichert
Buchse Kodierung links oben hoch
Stecker Kodierung links oben hoch